


湖南省考试院二楼工会职工之家

DECORATIVE CONSTRUCTION DRAWING

水电施工图

DECORATIVE CONSTRUCTION DRAWING

			暖通		
建筑	结构	电气	给排水		

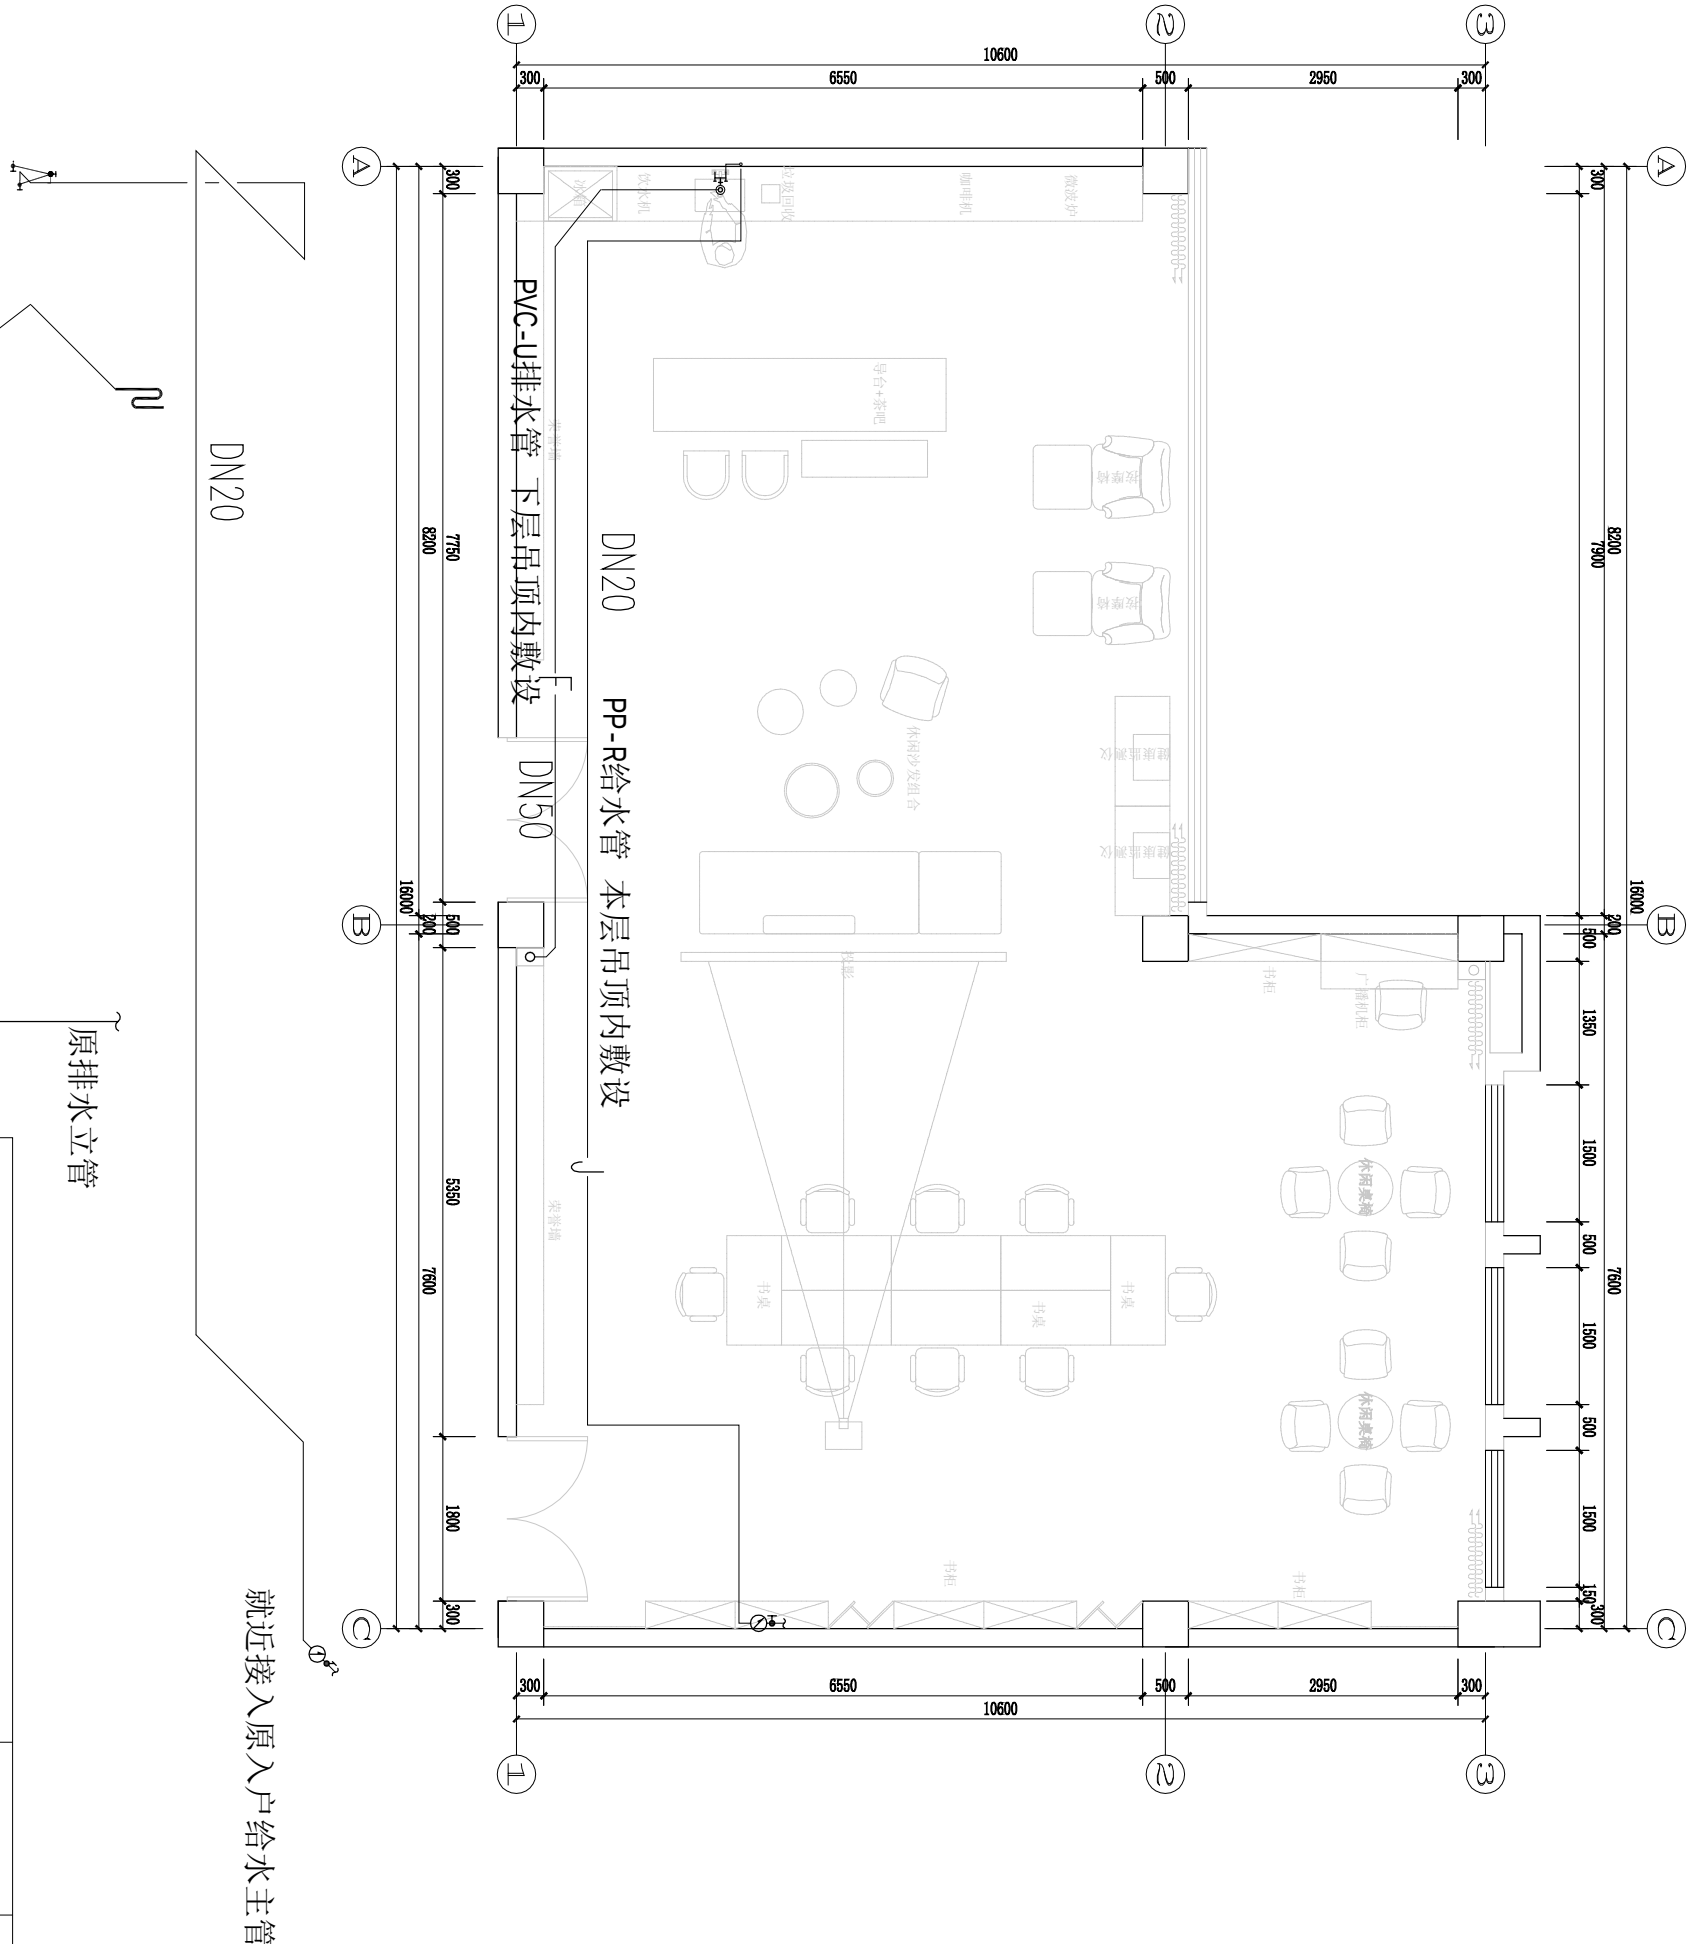

给排水布置图

SCALE 1:70

长沙鑫满装饰有限公司				建设单位	湖南省考试院		
				工程名称	二楼工会职工之家		
审 定	周杰	设 计	冯工	图 名	给排水布置图		
审 核	陈峰	制 图	李文				
校 对	陈峰	阶 段	施工图	日期	2026.07	比例	1:70
				图号	DS-07	序号	07


圖書紙張

[illegible]

长沙鑫满装饰有限公司				湖南省考试院								
				建设单位		二楼工会职工之家						
				工程名称								
审 定		周杰	设 计	冯工	图 纸 目 录							
审 核		陈峰	制 图	李文								
校 对		陈峰	阶 段	施工图								
				图 名	日期	2026. 07	比例	1:70	图号	DS-01	序号	01

建 筑			暖 通		
结 构					
电 气					
给 排 水					

			暖通		
			电气		
			给排水		
建筑					
结构					

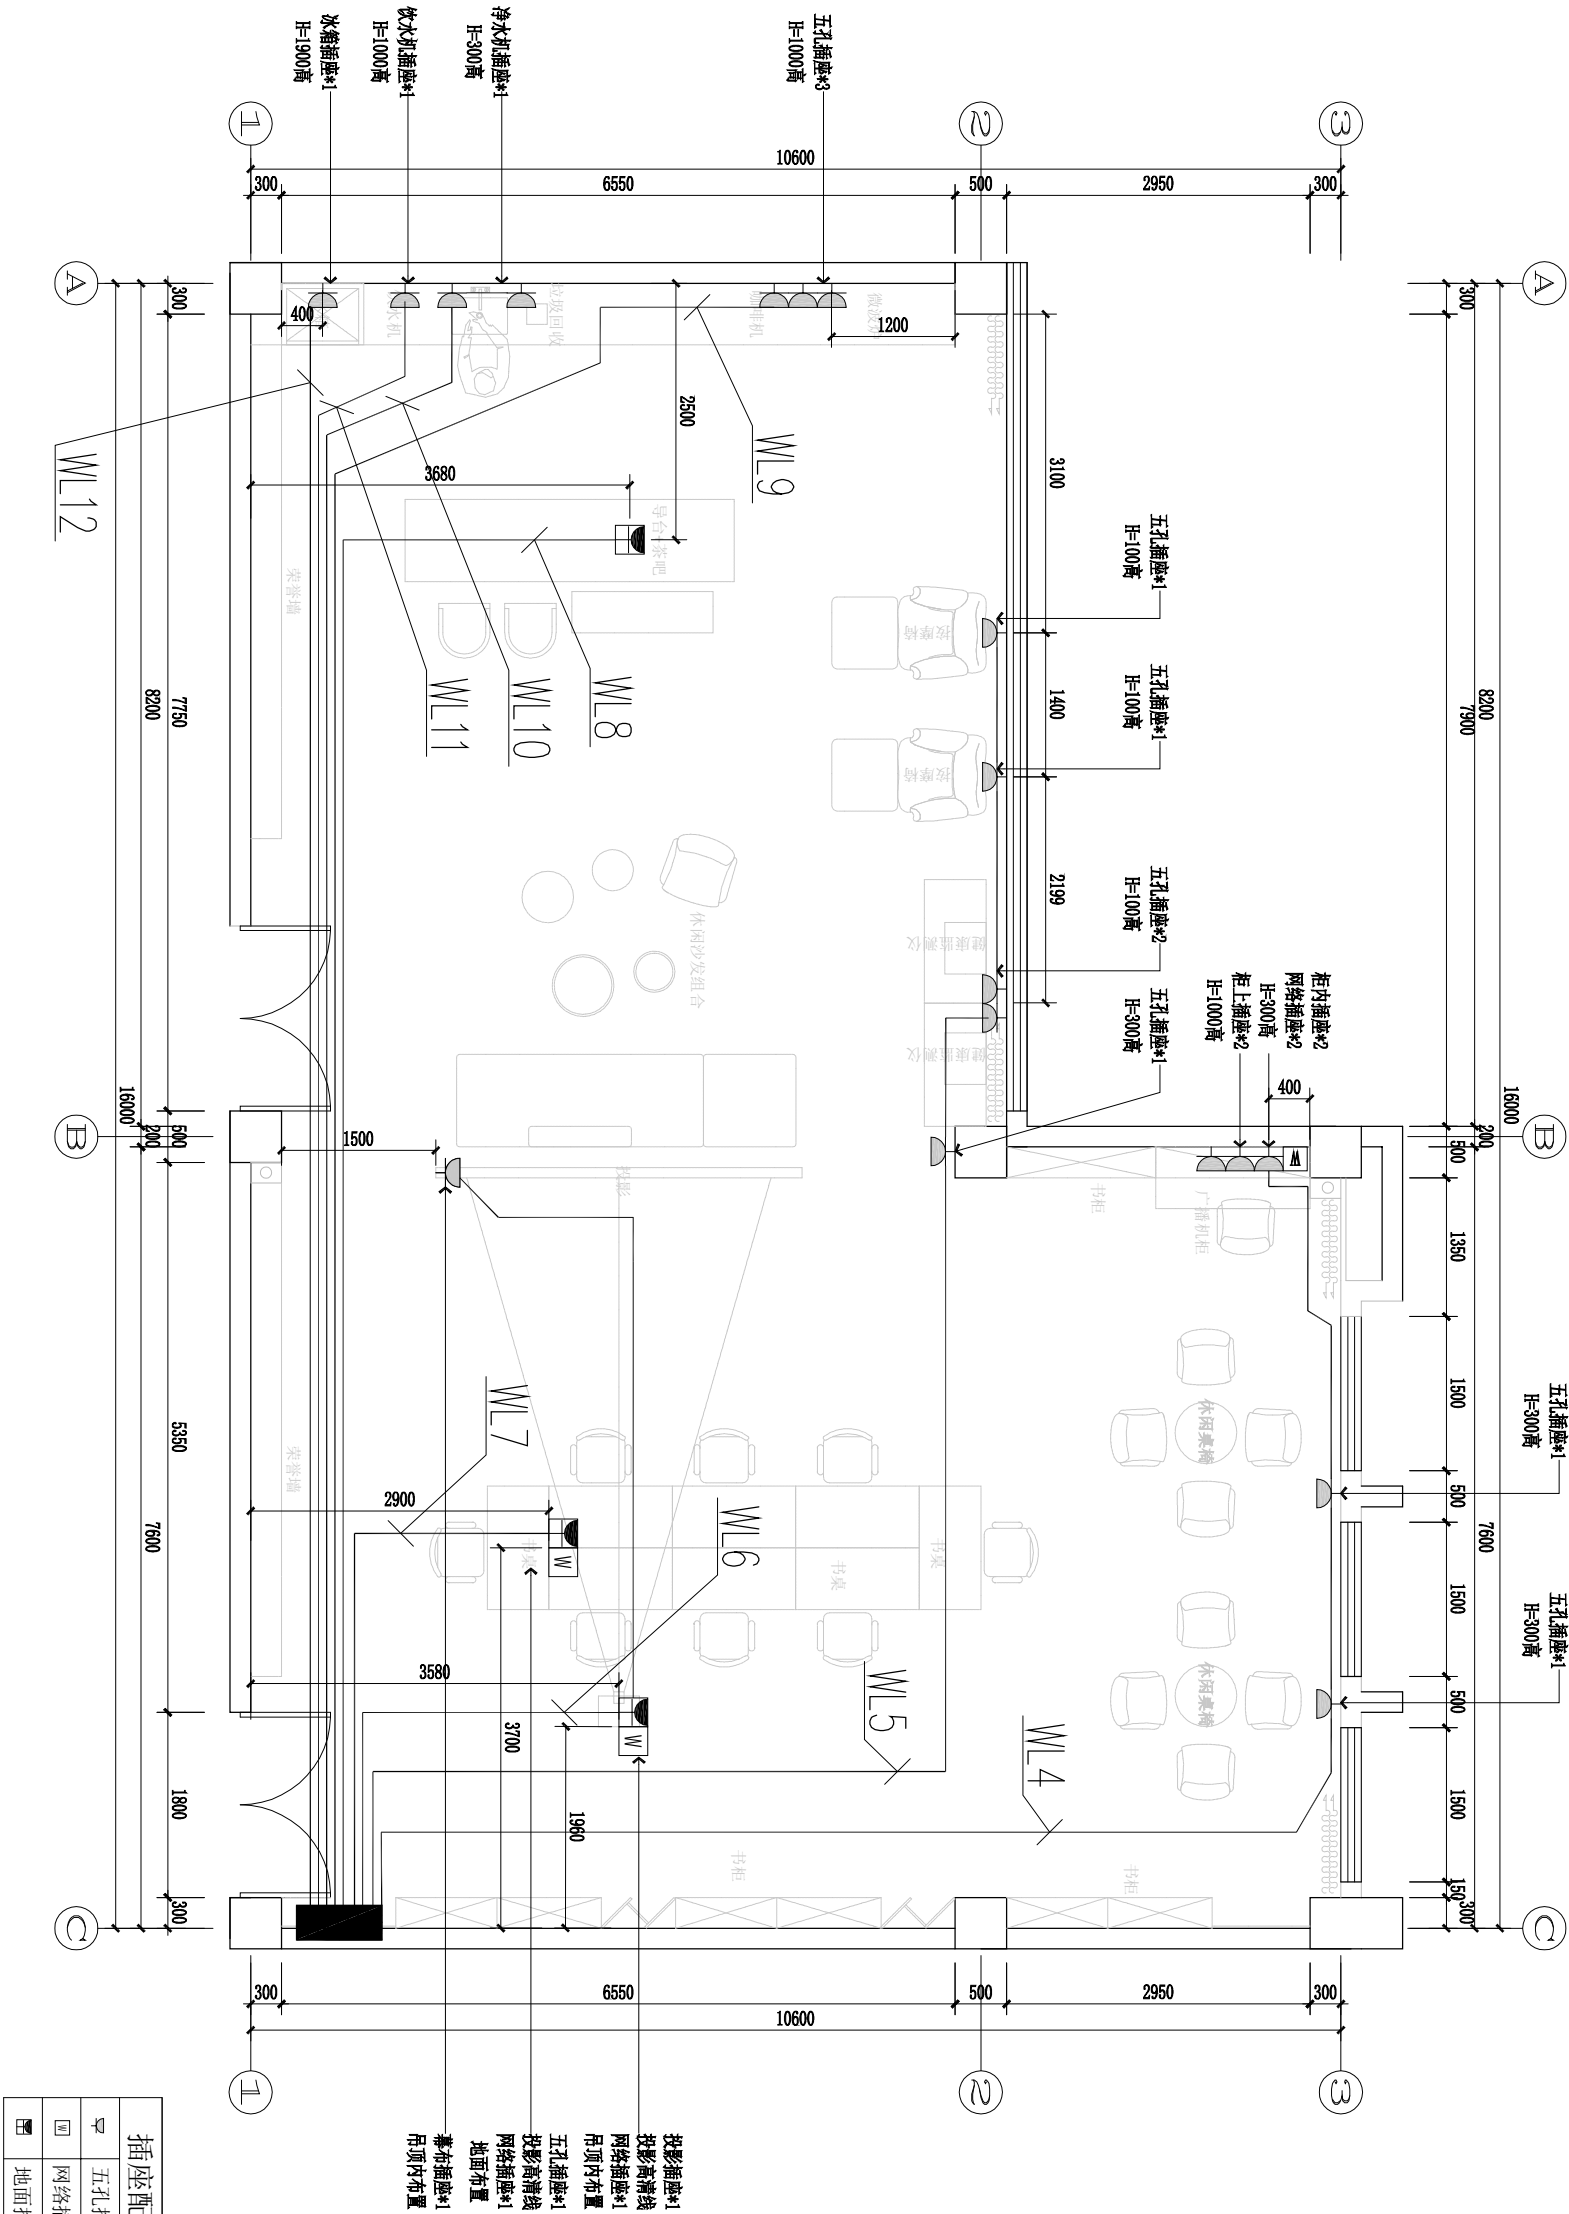

插座配置图例表			
□	五孔插座	H=350MM	
□	网络插座	H=350MM	
■	地面插座	H=0MM	

插座布置图
SCALE 1:70

长沙鑫满装饰有限公司					湖南省考试院					
					建设单位		二楼工会职工之家			
					工程名称					
图名					插座布置图					
审 定	周杰	设 计	冯工	日期						
审 核	陈峰	制 图	李文							
校 对	陈峰	阶 段	施工图							
日期		2026. 07	比例							1:70

